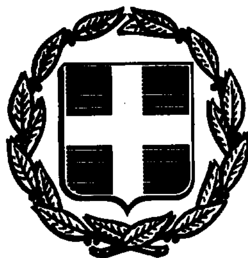


ΕΦΗΜΕΡΙΣ ΤΗΣ ΚΥΒΕΡΝΗΣΕΩΣ
ΤΗΣ ΕΛΛΗΝΙΚΗΣ ΔΗΜΟΚΡΑΤΙΑΣ

ΑΘΗΝΑ 1 ΔΕΚΕΜΒΡΙΟΥ 1992	ΤΕΥΧΟΣ ΤΕΤΑΡΤΟ	ΑΡΙΘΜΟΣ ΦΥΛΛΟΥ 1235

ΠΕΡΙΕΧΟΜΕΝΑ

ΑΠΑΛΛΟΤΡΙΩΣΕΙΣ

ΑΠΟΦΑΣΕΙΣ

ΑΝΑΚΟΙΝΩΣΕΙΣ

ΠΟΛΕΟΔΟΜΙΑ

ΑΠΟΦΑΣΕΙΣ

ΑΠΑΛΛΟΤΡΙΩΣΕΙΣ

ΑΠΟΦΑΣΕΙΣ

Αριθ. ΔΚ 2075 (1)

Επικύρωση έκθεσης επιτροπής ορίων αιγιαλού και παραλίας στην παραλιακή περιοχή Λιμένος Εμπορίου Κάσου, επισπεύδοντος Δήμου Κάσου.

Ο ΝΟΜΑΡΧΗΣ ΔΩΔΕΚΑΝΗΣΟΥ

Έχοντας υπόψη:

1. Τις διατάξεις του Ν.3200/55 «περί διοικητικής αποκεντρώσεως» σε συνδυασμό με αυτές των Ν.Δ. 532/70 και Β.Δ. 704/70.

2. Τις διατάξεις του Κ.Δ. 132/1929 «περί Κτηματολογικού Κανονισμού Δωδεκανήσου» που διατηρήθηκε σε ισχύ δυνάμει του άρθρου 8 Ν.510/1947.

3. Τις διατάξεις του Α.Ν. 2344/40 «περί αιγιαλού και παραλίας» όπως έχουν τροποποιηθεί και συμπληρωθεί μεταγενέστερα.

4. Τις διατάξεις του Ν.Δ. 439/70 «περί συμπληρώσεως των διατάξεων περί αιγιαλού».

5. Τις διατάξεις του άρθρου 74 Π.Δ. 636/77 «περί συγκροτήσεως μεταξύ άλλων και της επιτροπής καθορισμού ορίων αιγιαλού και παραλίας».

6. Τις διατάξεις του άρθρου 20 Ν. 719/77 «περί του τρόπου σύνταξης τοπογραφικών - υψομετρικών διαγραμμάτων από ιδιώτες μηχανικούς κ.λπ.».

7. Την υπ' αριθ. 0.208/181/26.4.1982 κοινή απόφαση Υπουργών Προεδρίας και Οικονομικών «περί αναμορφώσεως συλλογικών οργάνων Γνωμοδοτικής και Αποφασιστικής αρμοδιότητας του Υπουργείου Οικονομικών» με την οποία διατηρείται η Επιτροπή καθορισμού αιγιαλού και παραλίας και συγχωνεύεται με την Επιτροπή αμμοληψίας σε ενιαίο συλλογικό όργανο με τίτλο «Επιτροπή καθορισμού ορίων αιγιαλού» και θέσεων αμμοληψίας».

8. Το Δ.3090/646/76 έγγραφο του Υπουργείου Οικονομικών «περί του στη Δωδεκάνησο ορίου αιγιαλού» σε συνδυασμό με τις 325/71 και 203/73 Γνωμοδοτήσεις του Ν.Σ.Κ.

9. Την από 7.6.1992 έκθεση Επιτροπής καθορισμού ορίων αιγιαλού και παραλίας κατά το άρθρο 74 Π.Δ. 636/77 της αρμόδιας Επιτροπής στην παραλιακή περιοχή Εμποριός νήσου Κάσου, επισπεύδοντος Δήμου Κάσου.

10. Το από Ιουνίου 1992 τοπογραφικό - υψομετρικό διάγραμμα με κλίμακα 1:500 του ιδιώτη Αρχιτέκτονα μηχανικού Γεωργίου Χαλκιά που ελέγχθηκε και θεωρήθηκε ως προς την ακρίβεια της αποτύπωσής του από το Πολεοδομικό Γραφείο Καρπάθου την 7.6.1992 και θεωρήθηκε από την Δ/νση Τεχνικών Υπηρεσιών Νομαρχίας Δωδεκανήσου την 27.6.1992, και στο οποίο χαράχθηκε με κόκκινη συνεχόμενη πολυγωνική γραμμή το όριο του αιγιαλού με στοιχεία 1, 2, 3, 4, 5, 6, 7, 8, 9, 10, 11, 12, 13, 14, 15, 16, 17, 18 με εξάρτηση αυτής από σταθερά σημεία επί του εδάφους.

Οριογραμμή παραλίας χαράχθηκε με κίτρινη συνεχή πολυγωνική γραμμή σε τρία διαφορετικά σημεία και επί των προς τη θάλασσα ορίων των ιδιοκτησιών όπου δηλαδή ο αιγιαλός δεν τέμνει τις ιδιοκτησίες, ήτοι με στοιχεία (α - α' α'') (4-β -γ-δ -ε-ζ- η-6) και (8 -θ -ι -λ -μ-ν -ξ-ο-π) σύμφωνα με τις διατάξεις του άρθρου 3 ΚΔ 132/1929.

11. Το υπ' αριθ. Φ.544.5/617/92.Σ. 1405/8.10.1992 έγγραφο του Γενικού Επιτελείου Ναυτικού, το οποίο συμφωνεί με τα καθορισθέντα από την Επιτροπή όρια αιγιαλού και παραλίας.

Εισηγουμένου του Προϊσταμένου της Κτηματικής Υπηρεσίας Δωδεκανήσου, αποφασίζουμε:

Επικυρούμε την από 7.6.1992 έκθεση της κατά το άρθρου 74 Π.Δ. 636/77 Επιτροπής καθορισμού ορίων αιγιαλού και παραλίας (διατηρηθείσα με την 0.208/181/26.4.1982 κοινή απόφαση των Υπουργών Προεδρίας και Οικονομικών, συγχωνευθείσα με την Επιτροπή αμμοληψίας σε ενιαίο συλλογικό όργανο με τίτλο «Επιτροπή καθορισμού ορίων αιγιαλού και θέσεων αμμοληψίας» στην παραλιακή περιοχή Εμποριός νήσου Κάσου, καθώς επίσης και το συνοδεύον αυτή από Ιουνίου 1992 τοπογραφικό - υψομετρικό διάγραμμα, κλίμακας 1:500 του ιδιώτη Αρχιτέκτονα μηχανικού Γεωργίου Χαλκιά που ελέγχθηκε και θεωρήθηκε ως προς την ακρίβεια της αποτύπωσής του από το Πολεοδομικό Γραφείο Καρπάθου την 7.6.1992 και θεωρήθηκε επίσης από την Δ/νση Τεχνικών Υπηρεσιών Νομαρχίας Δωδεκανήσου την 27.6.1992.

Στο τοπογραφικό αυτό χαράχθηκε με συνεχόμενη κόκκινη γραμμή το όριο του αιγιαλού με στοιχεία 1, 2, 3, 4, 5, 6, 7, 8, 9, 10, 11, 12, 13, 14, 15, 16, 17, 18 με εξάρτηση αυτής από σταθερά σημεία επί του

εδάφους.

Επειδή η περιοχή στην οποία διενεργείται ο καθορισμός των ορίων αιγιαλού και παραλίας εμπίπτει εξ ολοκλήρου εντός οικισμού, δεν προσαυξάνεται η ζώνη του μεγίστου χειμερίου κύμματος κατά 12 μέτρα, σύμφωνα με τις διατάξεις άρθρου 3 Κ.Δ. 132/29.

Οριογραμμή παραλίας χαράχθηκε με κίτρινη συνεχή πολυγωνική γραμμή σε τρία διαφορετικά σημεία και επί των προς τη θάλασσα ορίων των ιδιοκτησιών όπου δηλαδή ο αιγιαλός δεν τέμνει τις ιδιοκτησίες, ήτοι με στοχεία (α - α' α'') (4-β -γ-δ -ε-ζ- η-6) και (8 -θ -ι -λ -μ-ν -ξ-ο-π) σύμφωνα με τις διατάξεις του άρθρου 3 ΚΔ 132/1929 που διατηρήθηκε σε ισχύ με το άρθρο 8 Ν. 510/1947.

Κτίσματα μέσα στην ζώνη του αιγιαλού αλλά και της παραλίας δεν υφίστανται.

Ο καθορισμός των παραπάνω οριογραμμών γίνεται για πρώτη φορά στην περιοχή αυτή και δεν έχει καθορισθεί και στις παράπλευρες περιοχές.

Ο καθορισμός αυτός γίνεται προς εξυπηρέτηση των σκοπών των διατάξεων του άρθρου 1 Ν.Δ. 439/70 σε συνδυασμό με τις οδηγίες του Υπουργείου Οικονομικών ως η Δ. 3090/646/76 διαταγή του.

Η παρούσα απόφαση μαζί με την σχετική έκθεση της επιτροπής και το τοπογραφικό - υφομετρικό διάγραμμα, να δημοσιευθούν στην Εφημερίδα της Κυβερνήσεως.

Ρόδος, 10 Νοεμβρίου 1992
Ο Νομάρχης
Γ. ΧΑΡΑΛΑΜΠΟΠΟΥΛΟΣ

Έκθεση Επιτροπής Καθορισμού των ορίων του Αιγιαλού
Για τον καθορισμό για πρώτη φορά των ορίων του Αιγιαλού στην περιοχή «ΕΜΠΟΡΙΟΣ» Νήσου Κάσου Νομού Δωδεκανήσου.

Κάρπαθος σήμερα στις 7 Ιουνίου 92 οι υπογεγραμμένοι:

1) Μερτύρη Θωμαΐς, οικν. έφορος Καρπάθου, ως Πρόεδρος.

2) Λάμπρος Ιωάννης, προϊστ. του Πολεοδομικού γραφ. Καρπάθου, μέλος.

3) Μάσσιας Δημήτριος, λιμενάρχης Καρπάθου, ως μέλος,

που αποτελούμε την επιτροπή καθορισμού των ορίων του αιγιαλού και της παραλίας, βάσει της υπ' αριθ. πρωτ. Δ.Κ. 111/17.1.92 απόφασης του Νομάρχη Δωδ/νου και της προφορικής εντολής του προέδρου, μεταβήκαμε επί τόπου στην υπόψη περιοχή στις 7.6.92,

Αφού λάβαμε υπόψη:

1) Το υπ' αριθ. πρω. 791/1.6.92 έγγραφο του Δήμου Κάσου, με το οποίο ζητείται ο καθορισμός των ορίων του αιγιαλού στην υπόψη περιοχή.

2) Τα από Ιουνίου 92 σχεδιαγράμματα του Αρχιτ/να - Μηχαν. Γεωργίου Χαλκιά σε κλίμακα 1:500 θεωρημένα από τον Δ/ντή της Δ/νσης τεχν. υπηρεσιών της Νομαρχίας.

3) Τις διατάξεις του Α.Ν. 2344 (ΦΕΚ 154Α') και του Α.Ν. 269/68 καθώς και τον Κ.Δ. 132/1929.

4) Την από 7.6.92 επιτόπια μετάβαση με την οποία σχηματίσαμε αντίληψη για το πλάτος της βρεχόμενης ζώνης ξηράς και λοιπών συναφών στοιχείων, δηλαδή:

α) μορφολογία της περιοχής πρόκειται για έκταση κατά το πλείστον βραχώδη με μικρές υφομετρικές διαφορές ως προς τη στάθμη της θάλασσας,

β) ο θαλάσσιος χώρος είναι αβαθής σε αρκετή απόσταση από την ακτή, με μεγάλο ανάπτυγμα πελάγους χωρίς παλίροια.

γ) Οι καιρικές συνθήκες που επικρατούν είναι βόρειοι άνεμοι μετρίας εντάσεως, με σύνηθες ύψος κύματος περίπου ενός μέτρου, αποφασίζουμε:

1) Καθορίζουμε στα επισυναπτόμενα με την έκθεση αυτή τοπογραφικά σχεδιαγράμματα:

α) την οριογραμμή του αιγιαλού με κόκκινη συνεχή πολυγωνική γραμμή που ορίζεται με τα στοιχεία: 1, 2, 3, 4, 5, 6, 7, 8, 9, 10, 11, 12, 13, 14, 15, 16, 17, και 18 της οποίας οι κορυφές εξασφαλίζονται από σταθερά σημεία επί του εδάφους: E_1, E_2, E'_2, E'_3, E_3, E_4, E_5, E_6, E_7, E_8, E_9, E_{10}, E_{10}, E_{11}, $E_{12'}$, $E_{12''}$, $E_{13'}$, $E_{13''}$, E_{13}, E_{14}, $E_{14'}$, και E_{15}.

β). Την οριογραμμή της παραλίας με κίτρινη συνεχή πολυγωική γραμμή που ορίζεται μετα στοιχεία: α, α', α'', 4, β, γ, δ, ε, ζ, η, 6, 8, θ, ι, κ, λ, μ, ν, ξ, ο, και π, της οποία οι κορυφές εξασφαλίζονται από σταθερά σημεία επί του εδάφους: E_1, E_2, E_3, E_4, E_5, E_6, E_7, E_{10}, E_{11}, E_{12}, $E_{12'}$, $E_{12''}$, $E_{13'}$, E_{13}, E_{14}, $E_{14'}$, και E_{15}.

2) αποφαίνεται ότι δεν υφίσταται παλαιός αιγιαλός.

3) Μέσα στην ζώνη αιγιαλού και παραλίας δεν υπάρχουν κτίσματα.

Κάρπαθος 27 Ιουλίου 1992
Η Επιτροπή
ΘΩΜΑΪΣ ΜΕΡΤΥΡΗΣ, Ι. Δ. ΛΑΜΠΡΟΣ, ΔΗΜ. ΜΑΣΣΙΑΣ

Ελήφθη τη 27.6.92

Ο Διευθυντής της ΠΥΝ

Η 3εχθη επι τόπου δια την ακρίβεια της αποτυπώσεως

Ο ... του Πολ. Γραφ. Καρπάθου

ΥΠΟΜΝΗΜΑ ΕΠΙΤΡΟΠΗΣ

1. Το παρόν τοπογραφικό διάγραμμα συνοδεύει την από 27.7.1992 έκθεση της επιτροπής καθορισμού των ορίων αιγιαλού (αρ. 7 του Ν.Δ. 36/77)

2. ——— (κόκκινη) 1.2.3...... οριογραμμή αιγιαλού

2'. ——— (μπλε) α.β.γ..... οριογραμμή παραλίας

3. Οι κορυφές της οριογραμμής εξασφαλίζονται όπως σημειούται στο διάγραμμα δ' αποστάσεων από σταθερά σημεία

4. Θεωρείται ως προς την ακρίβεια των προς τη δήλωση ορίων των [redacted]

2. ... ΝΑ ...

ΤΟΠΟΓΡΑΦΙΚΟ ΔΙΑΓΡΑΜΜΑ
ΚΑΘΟΡΙΣΜΟΥ ΟΡΙΩΝ ΑΙΓΙΑΛΟΥ-ΠΑΡΑΛΙΑΣ

ΠΕΡΙΟΧΗ ΕΜΠΟΡΙΟΣ Ν. ΚΑΣΟΥ ΕΝΔΙΑΦΕΡΟΜΕΝΟΣ ΔΗΜΟΣ ΚΑΣΟΥ

ΔΗΜΟΣ ΚΑΣΟΥ

ΕΠΑΡΧΙΑ ΚΑΡΠΑΘΟΥ

ΑΡΜΟΔΙΑ ... ΕΦΟΡΙΑ ...

Συνοδεύει την ΔΚ 2075/10-11-1992 Απόφαση Νομάρχη Δωδ/σου

Ρόδος 10-11-92

Ο Προϊστάμενος Κτηματικής Υπηρεσίας Δωδ/σου

Θ. Κυρμιόπουλος

Ο Νομάρχης Δωδ/σου

Τ.Υ.

Γ. Χαραλάμπους

ΚΛΙΜΑΞ 1:500

ΤΡΙΓΩΝΟΜΕΤΡΙΚΗ ΕΞΑΡΤΗΣΗ ΑΝΕΞΑΡΤΗΤΟΣ

ΥΨΟΜΕΤΡΙΚΗ ... ΣΗΜΕΙΟ R. ... ΘΑΛΑΣΣΑ

ΑΚΡΙΒΕΣ ΑΝΤΙΓΡΑΦΟ

Ρόδος 10-11-1992

ΤΣΙΑΛΑΦΟΥΤΑ ΑΘΗΝΑ

Φοροτεχνικός ΔΕ)Β

... ΗΛΕΚΤΡΟΝΙΚΗ ΜΕΘΟΔΟΣ ...

ΥΠΟΜΝΗΜΑ ΣΥΜΒΟΛΩΝ

ΑΜΜΩΔΗΣ ΠΑΡΑΛΙΑ

ΒΡΑΧΩΔΗΣ ΠΑΡΑΛΙΑ

Ο ΜΗΧΑΝΙΚΟΣ

φωτο ΑΚΡΙΒΕΣ ΑΝΤΙΓΡΑΦΟ

Ρόδος 10-11-1992

ΤΣΙΑΛΑΦΟΥΤΑ ΑΘΗΝΑ

Φοροτεχνικός ΔΕ)Β

ΒΒ.

Αριθ. 122/1992 (2)

Αναγκαστική απολλοτρίωση περιοχής ΚΑΒΟ ΣΤΑΡΑ για εγκατάσταση βιολογικού καθαρισμού αποχέτευση Δήμου Άνδρου Ν. Κυκλάδων.

ΤΟ ΔΗΜΟΤΙΚΟ ΣΥΜΒΟΥΛΙΟ ΑΝΔΡΟΥ

Έχοντας υπόψη:

1. Τις διατάξεις του Ν.Δ. 797/71 «περί αναγκαστικών απολλοτριώσεων» σε συνδιασμό με τις διατάξεις του Β.Δ. 139/71 «περί αρμοδιότητος των νομαρχιών προς κήρυξη αναγκαστικών τινών απαλλοτριώσεων».

2. Την υπ' αριθ. 26/82 απόφαση του Δημοτικού Συμβουλίου που εγκρίνει την αποβολή λυμάτων στην περιοχή «ΚΑΒΟ ΣΤΑΡΑ» κατόπιν της προκαταρκτικής μελέτης της Τεχνική Υπηρεσίας του Υπουργείου Εσωτερικών.

3. Το υπ' αριθ. 6319/8.10.85 έγγραφο Τμήματος υγιεινής περί του καθαρισμού θέσεως αποβολής λυμάτων του Δήμου στην περιοχή «ΚΑΒΟ-ΣΤΑΡΑ».

4. Το υπ' αριθ. 96178/19.9.91 έγγραφο του Υπουργείου Εσωτερικών Δ/νση Προγραμματισμού για την χρηματοδότηση του έργου «Βιολογικός καθαρισμός λυμάτων Χώρας Άνδρου» επιδοτούμενο από την ΕΟΚ «ΣΑΕ 32/2 του Υ πουργείου Εσωτερικών πρόγραμμα ENVIREG με προϋπολογισμό 100.000.000 δρχ.

5. Το υπ' αριθ. ΤΥ 1110. ΦΕ 1/1003 έγγραφο Επαρχείου Άνδρου υπηρεσίας ΤΥΔΚ «θέση και τρόπους τελικής διάθεσης λυμάτων».

6. Το πρακτικό επιτροπής που συστάθηκε με το υπ' αριθ. 5531/4.12.91 έγγραφο Νομαρχίας Κυκλάδων.

7. Την υπ' αριθ. ΤΥ 1843/16.6.92 απόφαση Νομαρχίας Κυκλάδων «περί καθορισμού χώρου τελικής διάθεσης λυμάτων Χώρας Άνδρου».

8. Την υπ' αριθ. 1704/7.9.92 έκθεση της Κτηματικής Υπηρεσίας Ν. Κυκλάδων για την χάραξη αιγιαλού και παραλίας στη θέση «ΚΑΒΟ ΣΤΑΡΑ» Χώρας Άνδρου, αποφασίζουμε ομόφωνα:

Κηρύσσουμε την αναγκαστική απαλλοτρίωση, λόγω δημοσίας ωφέλειας και ειδικότερα, για την κατασκευή του έργου «Βιολογικός καθαρισμός, λυμάτων», οικοπεδικής εκτάσεως 11.779 τετραγωνικών μέτρων που θεωρήθηκε από την Υπηρεσία ΤΥΔΚ Επαρχείου Άνδρου περικλειόμενο από τα σημεία Α, Α3, Α2, Α1, Β, Γ, Δ, Ε, Ζ, Η, Θ, Ι, Κ, Α.

Η απαλλοτρίωση κηρύσσεται υπέρ του Δήμου Άνδρου και με δαπάνες του Δήμου Άνδρου εκ του προϋπολογισμού του έργου.

Στην έκταση που απαλλοτριώνεται προβάλουν δικαιώματα κυριότητας οι:

1) Δημήτριος Γαρύφαλλος του Γεωργίου Λ. Ριανκούρ 75 Αθήνα.

2) Θεμιστοκλής Γαρύφαλλος του Γεωργίου Μεσσολογγίου 31 Αθήνα.

Άνδρος, 3 Νοεμβρίου 1992

Ο Πρόεδρος


Ι. ΚΟΥΤΣΟΥΚΟΣ

ΚΤΗΜΑΤΟΛΟΓΙΚΟ ΔΙΑΓΡΑΜΜΑ

ΓΙΑ ΤΗΝ ΑΠΑΛΛΟΤΡΙΩΣΗ ΤΩΝ ΟΙΚΟΠΕΔΙΚΩΝ
ΕΚΤΑΣΕΩΝ ΑΑ1ΒΓΔΕΖΗΘΙΚΑ ΚΑΙ ΑΑ1Α2Α3Α
ΓΙΑ ΤΗΝ ΕΓΚΑΤΑΣΤΑΣΗ ΜΟΝΑΔΟΣ ΒΙΟΛΟΓΙΚΟΥ
ΚΑΘΑΡΙΣΜΟΥ ΧΩΡΑΣ ΑΝΔΡΟΥ
ΣΤΗΝ ΠΕΡΙΟΧΗ ΚΑΒΟΣ ΣΤΑΡΑΣ


ΔΗΜΟΥ ΑΝΔΡΟΥ
ΝΗΣΟΥ ΑΝΔΡΟΥ

ΚΛΙΜΑΚΑ 1:500

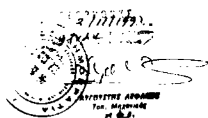



ΑΘΗΝΑ ΝΟΕΜΒΡΙΟΣ 92 Ο ΣΥΝΤΑΞΑΣ

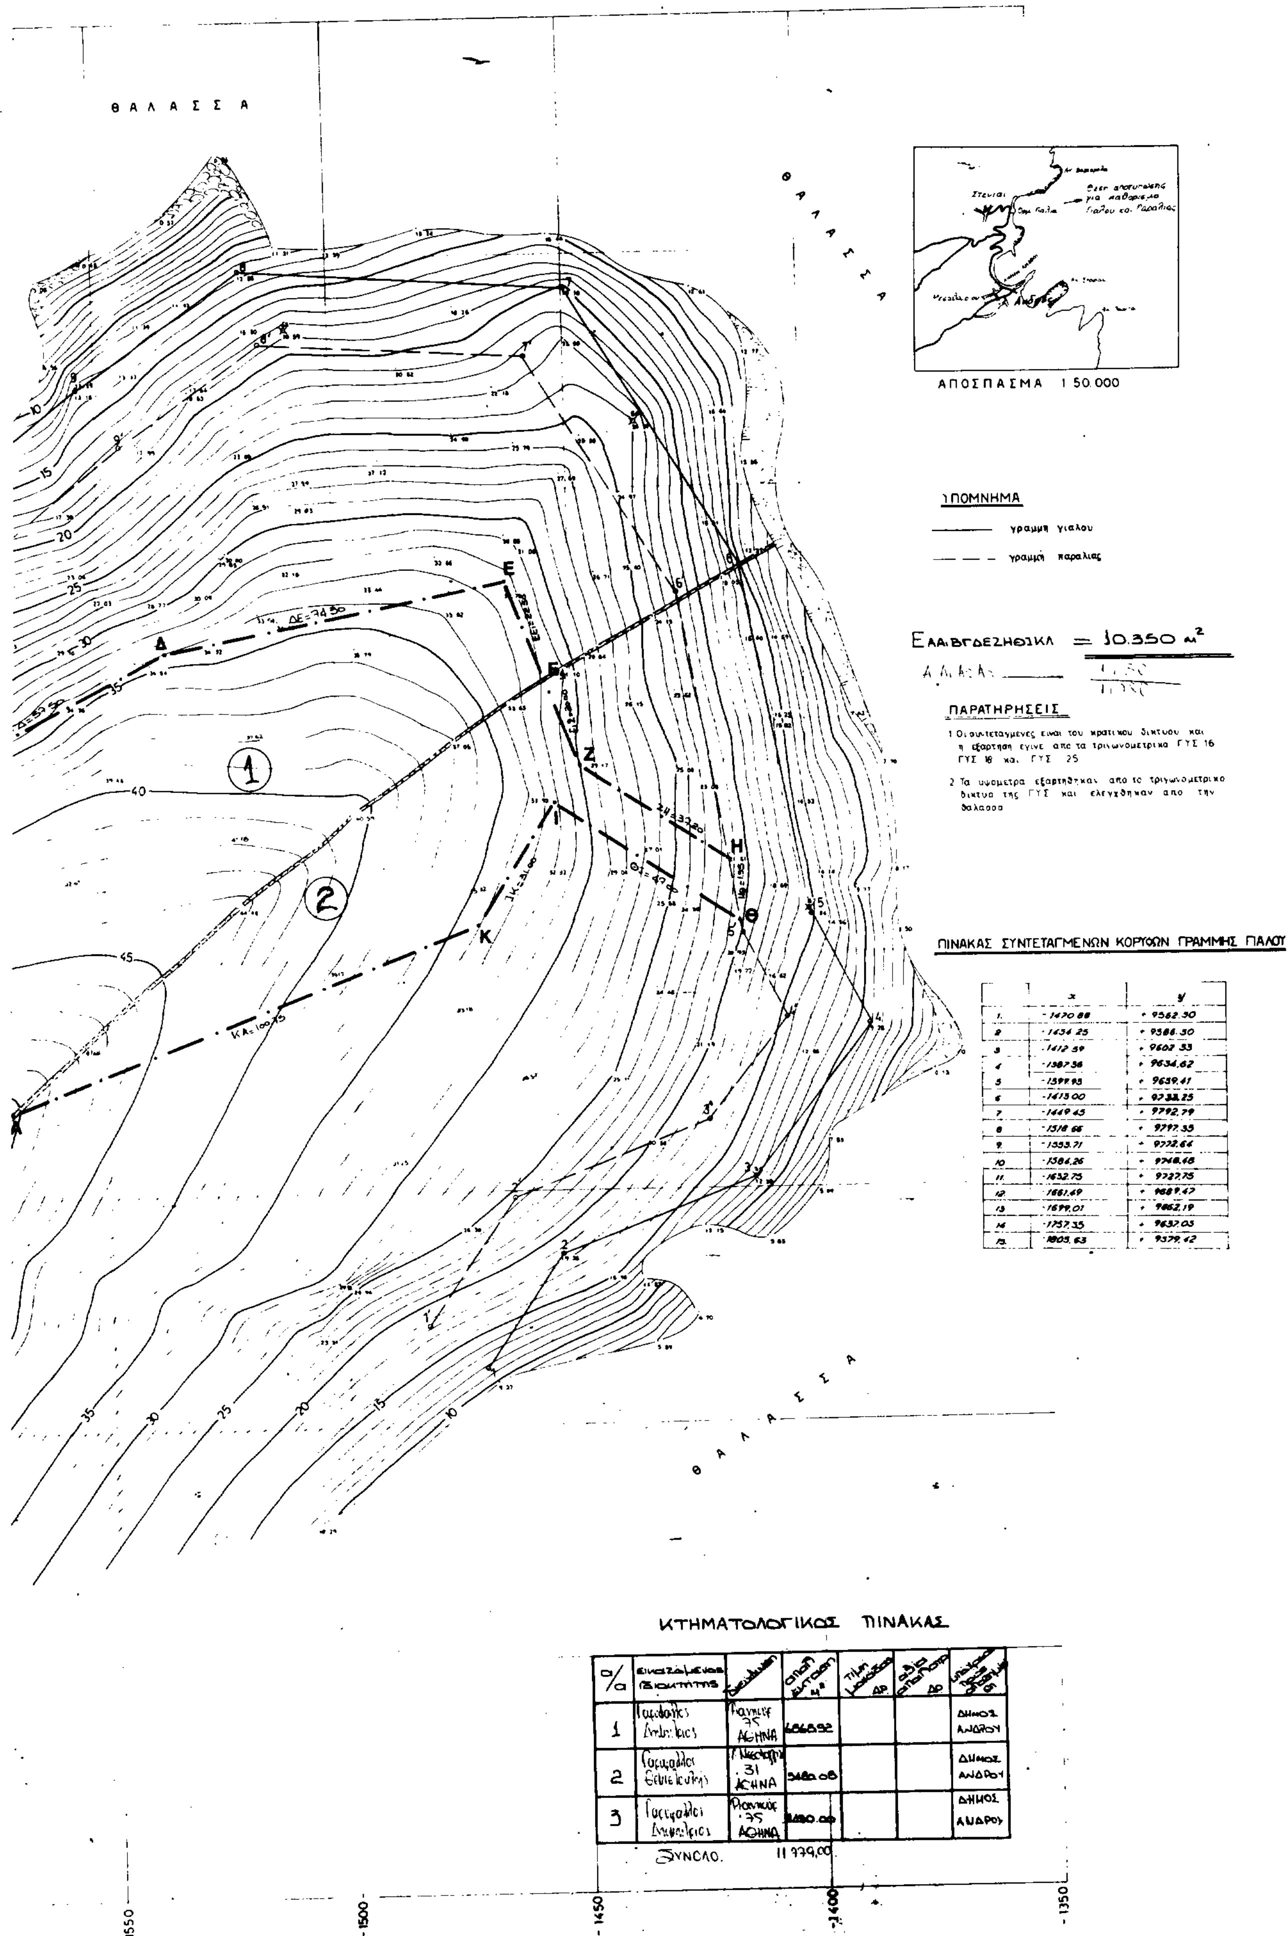

ΠΙΝΑΚΑΣ ΣΥΝΤΕΤΑΓΜΕΝΩΝ ΚΟΡΥΦΩΝ ΓΡΑΜΜΗΣ ΠΑΛΟΥ

	x	y
1.	-1470.88	+ 9562.30
2	-1434.25	+ 9586.50
3	-1412.59	+ 9602.33
4	-1387.56	+ 9634.62
5	-1399.95	+ 9659.41
6	-1415.00	+ 9733.25
7	-1449.45	+ 9792.79
8	-1518.66	+ 9797.35
9.	-1553.71	+ 9772.64
10	-1584.26	+ 9748.48
11.	-1632.75	+ 9727.75
12.	-1661.49	+ 9689.47
13	-1699.01	+ 9662.19
14	-1757.35	+ 9637.05
15.	1805.63	+ 9579.42

ΚΤΗΜΑΤΟΛΟΓΙΚΟΣ ΠΙΝΑΚΑΣ

α/α	Εικαζόμενος ιδιοκτήτης	Διεύθυνση	[illegible] έκτασις μ²	Τιμή μονάδος Δρ	Αξία απαλλοτρ. Δρ	Υπόχρεος προς αποζημίωσιν
1	[illegible]	[illegible] 75 ΑΘΗΝΑ	6868.92			ΔΗΜΟΣ ΑΝΔΡΟΥ
2	[illegible]	[illegible] 31 ΑΘΗΝΑ	3460.08			ΔΗΜΟΣ ΑΝΔΡΟΥ
3	[illegible]	[illegible] 75 ΑΘΗΝΑ	1650.00			ΔΗΜΟΣ ΑΝΔΡΟΥ
	ΣΥΝΟΛΟ.		11 979,00			

ΑΝΑΚΟΙΝΩΣΕΙΣ

Αριθ. ΥΠΠΟ/ΑΠΑΛΛ/Φ83/53105/1886 (3)

Ειδοποίηση για παρακατάθεση αποζημίωσης από αναγκαστική απαλλοτρίωση στην Αρχ. Κόρινθο για αρχαιολογικούς λόγους.

Ο ΥΠΟΥΡΓΟΣ ΠΟΛΙΤΙΣΜΟΥ

Έχοντας υπόψη:

1. Την αριθ. ΥΠΠΟ/ΓΝΟΣ/49095/30.10.1991 απόφαση της Υπουργού Πολιτισμού Μεταβίβαση αρμοδιοτήτων Υπουργού και δικαιώματος υπογραφής «Με εντολή Υπουργού» στους Γενικό Γραμματέα, Γεν. Διευθυντές, προϊσταμένου Δ/νσεων, Τμημάτων και Γραφείων της Κ.Υ. του ΥΠΠΟ (ΦΕΚ 987/Β/28.11.1991).

2. Το Π.Δ. 941/1977 Περί Οργανισμού του Υπουργείου Πολιτισμού (ΦΕΚ 320/Α/17.10.1977).

3. Τις διατάξεις των άρθων 7 και 8 του Ν.Δ. 797/1971 «περί αναγκαστικών απαλλοτριώσεων», πληροφορούμε όσους:

α) Έχουν δικαιώματα κυριότητας ή άλλα εμπράγματα δικαιώματα στο ακίνητο που απαλλοτριώθηκε δυνάμει της αριθ. 1003119/189/0010/6.2.89 κ.υ.α. (ΦΕΚ 84/14.2.89) για αρχαιολογικούς σκοπούς στην Αρχαία Κόρινθο.

β) Έχουν εγγράφει υποθήκη ή έχουν επιβάλει κατάσχεση ήμε οποιοδήποτε τρόπο διεκδικούν το ακίνητο που απαλλοτριώθηκε ότι η αποζημίωση που καθόρισε το Εφετείο Ναυπλίου με την απόφαση του αριθ. 363/1991 για το ακίνητο και για τα υπερκείμενα αυτού όπως αυτά φαίνονται στο κτηματολογικό διάγραμμα που συνοδεύει την απόφαση απαλλοτρίωσης και στο σχετικό κτηματολογικό πίνακα έχει κατατεθεί στο Ταμείο Παρακαταθηκών και Δανείων (Κεντρική υπηρεσία) και έχει εκδοθεί γραμμάτιο συστάσεως παρακαταθήκης αριθ. 1669/6.11.92 για δύο εκατομμύρια επτακόσιες σαράντα τέσσερεις χιλιάδες δραχμές (2.744.000).

γ) η αποζημίωση αυτή είναι αποδοτέα στους δικαιούχους που θα αναγνωρισθούν σύμφωνα με το Νόμο.

δ) Η Δ' Εφορεία προϊστ. και Κλασ. Αρχ/των παρακαλείται, εντός δέκα (10) ημερών από της λήψεως της παρούσης ειδοποιήσεως, να παραλάβει το απαλλοτριωθέν ακίνητο.

ε) Η παρούσα ειδοποίηση να δημοσιευθεί στην Εφημερίδα της Κυβερνήσεως.

Αθήνα, 9 Νοεμβρίου 1992

Με εντολή Υπουργού
Ο Προϊστάμενος
Δ. ΑΝΤΩΝΟΠΟΥΛΟΣ

Αριθ. ΚΔ 10934 (4)

Ανακοίνωση παρακατάθεσης αποζημίωσης για απαλλοτρίωση ακινήτου σύμφωνα με το αρ. 242 του Αγροτικού Κώδικα στον Συνοικισμό Κορησού Καστοριάς, Οριστικής Διανομής ΕΤ 1972.

Ο ΝΟΜΑΡΧΗΣ ΚΑΣΤΟΡΙΑΣ

Σύμφωνα με το άρθρ. 7 και 8 του Ν.Δ. 797/71 «περί αναγκαστικών απαλλοτριώσεων» γνωστοποιούμε:

1. Σε όσους έχουν ή διεκδικούν δικαιώματα κυριότητος ή άλλα εμπράγματα δικαιώματα σε ακίνητο που απαλλοτριώθηκε αναγκαστικά με την με αρ. 3α/80 απόφαση της Επιτροπής Απαλλοτριώσεων Νομού Καστοριάς επειδή περιλήφθηκε στην οριστική Διανομή έτους 1972 του συνοικισμού Κορησού Καστοριάς.

2. Τους ενυπόθηκους δανειστές και τους τρίτους διεκδικητές του ακινήτου, όπως τούτο εμφανίζεται στον σχετικό κτηματολογικό διάγραμμα και τον σχετικό κτηματολογικό πίνακα, ότι η αποζημίωση που καθόρισε οριστικά το Μονομελές Πρωτοδικείο Καστοριάς με την με αριθ. 10/894/245/5.11.1991 απόφασή του έχει παρακατατεθεί στο Ταμείο Παρακαταθηκών και Δανείων Νομού Καστοριάς.

Σχετικά έχει εκδοθεί το με αριθ. 11335/6.11.1992 γραμμάτιο συστάσεως παρακαταθήκης δραχμών εννιακοσίων ογδόντα οκτώ χιλιάδων (988.000).

Η αποζημίωση θα αποδοθεί στα πρόσωπα που θα αναγνωρισθούν δικαιούχοι κατά την νόμιμη διαδικασία.

Η ανακοίνωση αυτή να δημοσιευθεί στην Εφημερίδα της Κυβερνήσεως.

Καστοριά, 9 Νοεμβρίου 1992

Ο Νομάρχης
ΔΙΟΝ. ΧΡΥΣΟΦΩΤΗΣ

ΠΟΛΕΟΔΟΜΙΑ

ΑΠΟΦΑΣΕΙΣ

Αριθ. ΤΠ 8476 (5)

Τροποποίηση ρυμοτομικού σχεδίου οικισμού Λιτοχώρου Ν. Πιερίας που αφορά τη μείωση του ΚΧ που βρίσκεται δίπλα στο ΟΤ 201.

Ο ΝΟΜΑΡΧΗΣ ΠΙΕΡΙΑΣ

Έχοντας υπόψη:

1. Τις διατάξεις του από 17.7.1923 Ν.Δ. «περί σχεδίων πόλεων και κωμών του Κράτους», όπως τροποποιήθηκε και συμπληρώθηκε μεταγενέστερα.

2. Τις διατάξεις του Ν. 3200/55 «περί διοικητικής αποκεντρώσεως, όπως τροποποιήθηκαν και συμπληρώθηκαν.

3. Τις διατάξεις του Α.Ν. 314/68, όπως τροποποιήθηκαν και συμπληρώθηκαν με το Ν.Δ. 1018/71.

4. Τις διατάξεις του Π.Δ. 183/86 (ΦΕΚ 70/Α).

5. Το Π.Δ. 6.12.1988 (ΦΕΚ 89Δ'/89) με το οποίο εγκρίθηκε η πολεοδομική μελέτη επέκτασης οικισμού Λιτοχώρου.

6. Τις 25/92 και 87/92 αποφάσεις του δημοτικού συμβουλίου Λιτοχώρου με τις οποίες γνωμοδοτεί υπέρ της τροποποίησης του σχεδίου και συγκεκριμένα για την μείωση του ΚΧ που βρίσκεται δίπλα στο ΟΤ 201 όπως φαίνεται και στο συνημμένο διάγραμμα που αναρτήθηκε.


7. Το από 30.9.1992 πρακτικό του ΣΧΟΠ Ν. Πιερίας με το οποίο γνωμοδοτεί υπέρ της τροποποίησης του σχεδίου γιατί η μείωση του ΚΧ δεν θα επηρεάσει τη λειτουργικότητά του και αποφεύγεται η υπέρμετρη επιβάρυνση των ιδιοκτησιών.

Εγκρίνουμε την τροποποίηση του ρυμοτομικού σχεδίου οικισμού Λιτοχώρου και συγκεκριμένα τη μείωση του ΚΧ που βρίσκεται δίπλα στο ΟΤ 201 όπως φαίνεται στο συνημμένο διάγραμμα που συνοδεύει την παρούσα απόφαση.

Η απόφαση αυτή μαζί με το σχετικό τοπογραφικό διάγραμμα να δημοσιευθεί στην Εφημερίδα της Κυβερνήσεως και το συνημμένο διάγραμμα θα αναρτηθεί μετά τη δημοσιευσή της για 15 μέρες στο ΤΠ και ΠΕ Ν. Πιερίας.

Κατερίνη, 29 Οκτωβρίου 1992

Ο Νομάρχης
ΞΕΝΟΦΩΝ ΣΤΕΡΓΙΑΔΗΣ

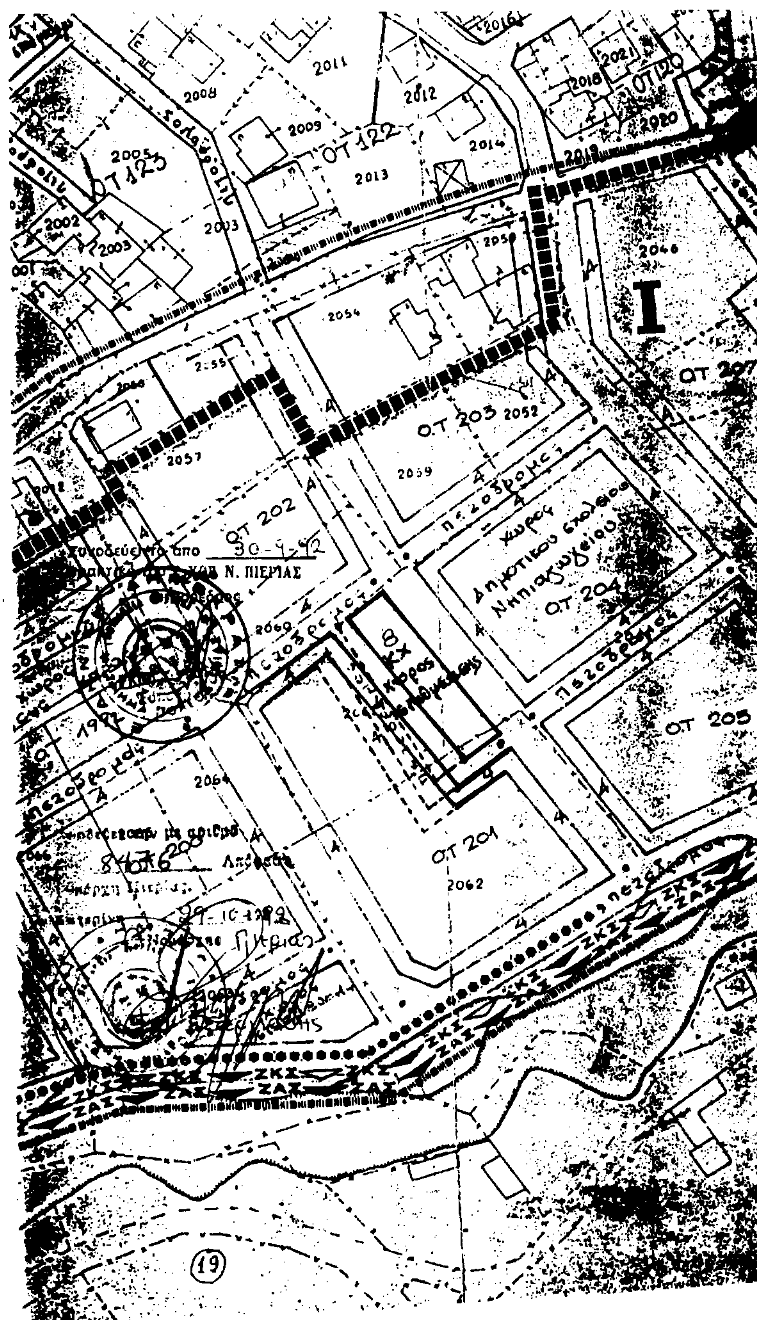

ΟΤ 122
ΟΤ 123
ΟΤ 202
ΟΤ 203
ΟΤ 204
ΟΤ 205
ΟΤ 201
ΟΤ 207
πεζόδρομος
χώρος Δημοτικού σχολείου Νηπιαγωγείου
Ν. ΠΙΕΡΙΑΣ